


PROSPETTO OVEST

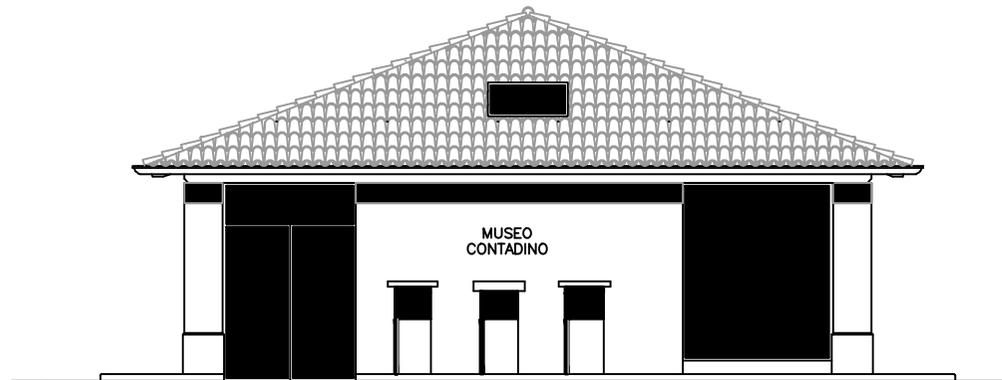

PROSPETTO NORD

COMUNE DI CORNAREDO	
CASCINA FAVAGLIE S. ROCCO	
PROGETTO NUOVO MUSEO CONTADINO	Scala 1:663
SIST. FINALE - Prospetti Nord ed Ovest	Febbraio 2004
	IN 153
Proprietà COMUNE DI CORNAREDO	Progetta Italia Nostra Sezione Milano Nord-Ovest